

**UCHWAŁA NR VII/55/2024
RADY MIEJSKIEJ W WOLSZTYNIE**

z dnia 25 września 2024 r.

**w sprawie miejscowego planu zagospodarowania przestrzennego dla części działki o numerze
201 w obrębie ewidencyjnym Wilcze**

Na podstawie art. 18 ust. 2 pkt 5 ustawy z dnia 8 marca 1990 r. o samorządzie gminnym (Dz. U. z 2024 r., poz. 609 z późn. zm.) i art. 20 ust. 1 ustawy z dnia 27 marca 2003 r. o planowaniu i zagospodarowaniu przestrzennym (Dz. U. z 2024 r., poz. 1130), w związku z art. 67 ust. 3 pkt 2 i 4 ustawy z dnia 7 lipca 2023 r. o zmianie ustawy o planowaniu i zagospodarowaniu przestrzennym oraz niektórych innych ustaw (Dz. U. z 2023 r., poz. 1688), Rada Miejska w Wolsztynie uchwala, co następuje:

§ 1.1. Uchwala się miejscowy plan zagospodarowania przestrzennego dla części działki o numerze 201 w obrębie ewidencyjnym Wilcze, zwany dalej „planem”, stwierdzając, że nie narusza on ustaleń Studium uwarunkowań i kierunków zagospodarowania przestrzennego miasta i gminy Wolsztyn, uchwalonego uchwałą Nr VIII/71/2007 Rady Miejskiej w Wolsztynie z dnia 30 maja 2007 r., ze zmianami.

2. Załączniki do uchwały stanowią:

- 1) część graficzna planu, zatytułowana „Miejscowy plan zagospodarowania przestrzennego dla części działki o numerze 201 w obrębie ewidencyjnym Wilcze” w skali 1:1000, zwana dalej „rysunkiem planu” – załącznik nr 1;
- 2) rozstrzygnięcie Rady Miejskiej w Wolsztynie o sposobie rozpatrzenia uwag do projektu planu – załącznik nr 2;
- 3) rozstrzygnięcie Rady Miejskiej w Wolsztynie o sposobie realizacji, zapisanych w planie inwestycji z zakresu infrastruktury technicznej, które należą do zadań własnych gminy oraz zasadach ich finansowania, zgodnie z przepisami o finansach publicznych – załącznik nr 3;
- 4) dokument elektroniczny zawierający dane przestrzenne utworzone dla planu – załącznik nr 4.

3. Granice obszaru objętego planem określono na rysunku planu.

§ 2. Ilekroć w uchwale jest mowa o:

- 1) działce – należy przez to rozumieć działkę budowlaną w rozumieniu ustawy o planowaniu i zagospodarowaniu przestrzennym;
- 2) nieprzekraczalnej linii zabudowy – należy przez to rozumieć linię ograniczającą teren, na którym ustala się usytuowanie budynków i wiat;
- 3) ogrodzeniu pełnym – należy przez to rozumieć ogrodzenie, w którym powierzchnia ażurowa jest mniejsza niż 70 %, z wyłączeniem żywopłotów;
- 4) powierzchni całkowitej zabudowy – należy przez to rozumieć sumę powierzchni całkowitej kondygnacji nadziemnych wszystkich budynków i wiat na działce budowlanej.

§ 3. Ustala się następujące przeznaczenie terenów:

- 1) tereny zabudowy letniskowej lub rekreacji indywidualnej, oznaczone symbolami 1ML i 2ML;
- 2) teren zieleni naturalnej, oznaczony symbolem ZN;
- 3) teren komunikacji drogowej wewnętrznej, oznaczony symbolem KR.

§ 4. W zakresie zasad ochrony i kształtowania ładu przestrzennego ustala się:

- 1) zakaz lokalizacji tablic i urządzeń reklamowych;
- 2) zakaz budowy ogrodzeń pełnych, ogrodzeń składających się z przęseł wykonanych z prefabrykatów betonowych oraz ogrodzeń wyższych niż 1,5 m od strony terenu KR;
- 3) nakaz lokalizacji budynków i wiat w obszarze ograniczonym przez ustalone nieprzekraczalne linie zabudowy;

- 4) zastosowanie materiałów elewacyjnych w kolorach: szarym, białym, grafitowym oraz w kolorze naturalnym materiału ceramicznego lub drewna w różnych odcieniach, od koloru piaskowego poprzez pomarańcze, czerwienie do brązów, z dopuszczeniem akcentów kolorystycznych w dowolnych kolorach;
- 5) zastosowanie dla dachów skośnych dachówki ceramicznej, betonowej, bitumicznej lub blachy, w kolorach ceglasto-czerwonym, brązowym, czarnym lub grafitowym, albo gontu.

§ 5. W zakresie zasad ochrony środowiska, przyrody i krajobrazu oraz kształtowania krajobrazu ustala się:

- 1) zakaz realizacji przedsięwzięć mogących znacząco oddziaływać na środowisko, w rozumieniu przepisów odrębnych, z wyłączeniem inwestycji celu publicznego oraz wylesień;
- 2) nakaz zachowania na terenach ML dopuszczalnych poziomów hałasu w środowisku jak dla terenów rekreacyjno-wypoczynkowych, zgodnie z przepisami odrębnymi.

§ 6. W zakresie zasad ochrony dziedzictwa kulturowego i zabytków, w tym krajobrazów kulturowych, oraz dóbr kultury współczesnej nie podejmuje się ustaleń.

§ 7. W zakresie wymagań wynikających z potrzeb kształtowania przestrzeni publicznych nie podejmuje się ustaleń.

§ 8. Dla terenów ML ustala się następujące parametry i wskaźniki kształtowania zabudowy oraz zagospodarowania terenu:

- 1) lokalizację na jednej działce jednego budynku rekreacji indywidualnej;
- 2) dopuszczenie lokalizacji na jednej działce jednego budynku gospodarczego, przy czym powierzchnia zabudowy tego budynku nie może przekraczać 35 m² oraz jednej wiaty o powierzchni do 35 m²;
- 3) dopuszczenie lokalizacji dojazdów;
- 4) dopuszczenie lokalizacji urządzeń wodnych;
- 5) dopuszczenie lokalizacji obiektów małej architektury;
- 6) dopuszczenie budowy, przebudowy i rozbudowy sieci i urządzeń infrastruktury technicznej;
- 7) intensywność zabudowy od 0 do 0,4 liczoną jako stosunek powierzchni całkowitej zabudowy do powierzchni działki budowlanej;
- 8) maksymalną powierzchnię zabudowy – 20 % powierzchni działki;
- 9) minimalną powierzchnię terenu biologicznie czynną – 70 % powierzchni działki;
- 10) dachy skośne dwuspadowe lub wielospadowe o kącie nachylenia połaci dachowych od 30° do 45°, z dopuszczeniem dachu o innym nachyleniu w części do 20 % powierzchni całkowitej dachu lub dachy płaskie o kącie nachylenia połaci do 12°;
- 11) wysokość:
 - a) budynków rekreacji indywidualnej z dachem skośnym nie więcej niż 6 m,
 - b) budynków gospodarczych i wiat z dachem skośnym nie więcej niż 4,5 m,
 - c) budynków rekreacji indywidualnej, budynków gospodarczych i wiat z dachem płaskim nie więcej niż 3,5 m;
- 12) lokalizację miejsc parkingowych, na terenie działki, w ilości minimum 1 miejsce na każde rozpoczęte 70 m² powierzchni użytkowej budynku rekreacji indywidualnej;
- 13) minimalną powierzchnię nowo wydzielanej działki – 600 m², przy czym nie dotyczy to działek wydzielanych pod urządzenia infrastruktury technicznej oraz działek wydzielanych w celu powiększenia sąsiedniej nieruchomości lub regulacji granic między sąsiednimi nieruchomościami.

2. Dla terenu ZN ustala się następujące parametry i wskaźniki kształtowania zabudowy oraz zagospodarowania terenu:

- 1) zakaz zabudowy, z uwzględnieniem wyjątków określonych w pkt. 3 i 4;
- 2) dopuszczenie wprowadzenia zieleni naturalnej, zakrzewień i zadrzewień;
- 3) dopuszczenie lokalizacji dojazdów, urządzeń wodnych i obiektów małej architektury;

- 4) dopuszczenie budowy, przebudowy i rozbudowy sieci i urządzeń infrastruktury technicznej;
- 5) minimalny udział powierzchni biologicznie czynnej – 90 % powierzchni działki.

§ 9. W zakresie granic i sposobów zagospodarowania terenów lub obiektów podlegających ochronie, na podstawie odrębnych przepisów, terenów górniczych, a także obszarów szczególnego zagrożenia powodzią, obszarów osuwania się mas ziemnych, krajobrazów priorytetowych określonych w audycie krajobrazowym oraz w planach zagospodarowania przestrzennego województwa ustala się nakaz uwzględnienia wszelkich ograniczeń w zagospodarowaniu terenu wynikających z położenia w granicach Obszaru Chronionego Krajobrazu – Pojezierze Sławskie, Pradolina Obry i Rynna Zbąszyńska oraz Głównego Zbiornika Wód Podziemnych nr 150 – Pradolina Warszawa Berlin.

§ 10. 1. Nie wyznacza się granic obszarów wymagających przeprowadzenia scaleń i podziałów nieruchomości.

2. Ustala się następujące szczegółowe zasady i warunki scalania i podziału nieruchomości dla terenów ML:

- 1) minimalna szerokość frontu działki 12 m;
- 2) minimalna powierzchnia działki 600 m²;
- 3) kąt położenia granic działek w stosunku do pasa drogowego od 70° do 110°;
- 4) parametry określone w pkt. 1–3 nie dotyczą działek wydzielanych pod urządzenia infrastruktury technicznej.

§ 11. W zakresie szczególnych warunków zagospodarowania terenów oraz ograniczeń w ich użytkowaniu, w tym zakazu zabudowy ustala się:

- 1) nakaz zastosowania rozwiązań zamiennych w przypadku wystąpienia kolizji inwestycji z urządzeniami drenażu melioracyjnego;
- 2) nakaz zachowania przy lokalizacji zabudowy odpowiednich odległości, zgodnie z przepisami odrębnymi, od granicy lasu.

§ 12. Ustala się następujące zasady modernizacji, rozbudowy i budowy systemów komunikacji i infrastruktury technicznej:

- 1) w zakresie systemów komunikacji:
 - a) teren komunikacji drogowej wewnętrznej, oznaczony symbolem KR, o szerokości 6 m, zakończony placem do zawracania,
 - b) obsługę komunikacyjną terenów ML poprzez teren KR,
 - c) dopuszczenie budowy, przebudowy i rozbudowy sieci i urządzeń infrastruktury technicznej oraz urządzeń wodnych na terenie KR,
 - d) nakaz zapewnienia miejsc przeznaczonych na parkowanie pojazdów zaopatrzonych w kartę parkingową, z wartościami minimalnymi wynikającymi z przepisów odrębnych;
- 2) zaopatrzenie w wodę z sieci wodociągowej;
- 3) nakaz zapewnienia przeciwpożarowego zaopatrzenia w wodę do zewnętrznego gaszenia pożarów oraz dróg pożarowych zgodnie z przepisami odrębnymi;
- 4) odprowadzanie ścieków bytowych docelowo do sieci kanalizacji sanitarnej, przy czym do czasu realizacji sieci, dopuszczenie stosowania bezodpływowych zbiorników na nieczystości ciekłe, zgodnie z przepisami odrębnymi;
- 5) zagospodarowanie wód opadowych i roztopowych zgodnie z przepisami odrębnymi;
- 6) w zakresie instalacji, w których następuje spalanie paliw dla celów grzewczych, nakaz stosowania ograniczeń lub zakazów zgodnie z przepisami odrębnymi;
- 7) zasilanie w energię elektryczną z sieci elektroenergetycznej oraz z instalacji pozyskujących energię elektryczną ze źródeł odnawialnych o mocy mikroinstalacji;
- 8) zasilanie w gaz z sieci gazowej lub ze zbiorników na gaz płynny;
- 9) postępowanie z odpadami zgodnie z przepisami odrębnymi.

§ 13.1. Nie wyznacza się terenów, dla których należy określić sposób i terminy tymczasowego zagospodarowania, urządzenia i użytkowania terenów.

2. Ustalenia § 4 pkt. 1 i 2 zachowują moc do dnia wejścia w życie uchwały, o której mowa w art. 37a ust. 1 ustawy z dnia 27 marca 2003 r. o planowaniu i zagospodarowaniu przestrzennym

§ 14. Ustala się stawkę służącą naliczeniu jednorazowych opłat, o jakich mowa w art. 36 ust. 4 ustawy o planowaniu i zagospodarowaniu przestrzennym, w wysokości 30 %.

§ 15. Wykonanie uchwały powierza się Burmistrzowi Wolsztyna.


§ 16. Uchwała wchodzi w życie po upływie 14 dni od dnia jej ogłoszenia w Dzienniku Urzędowym Województwa Wielkopolskiego.








Przewodniczący Rady
Miejskiej w Wolsztynie

Michał Maruszewski

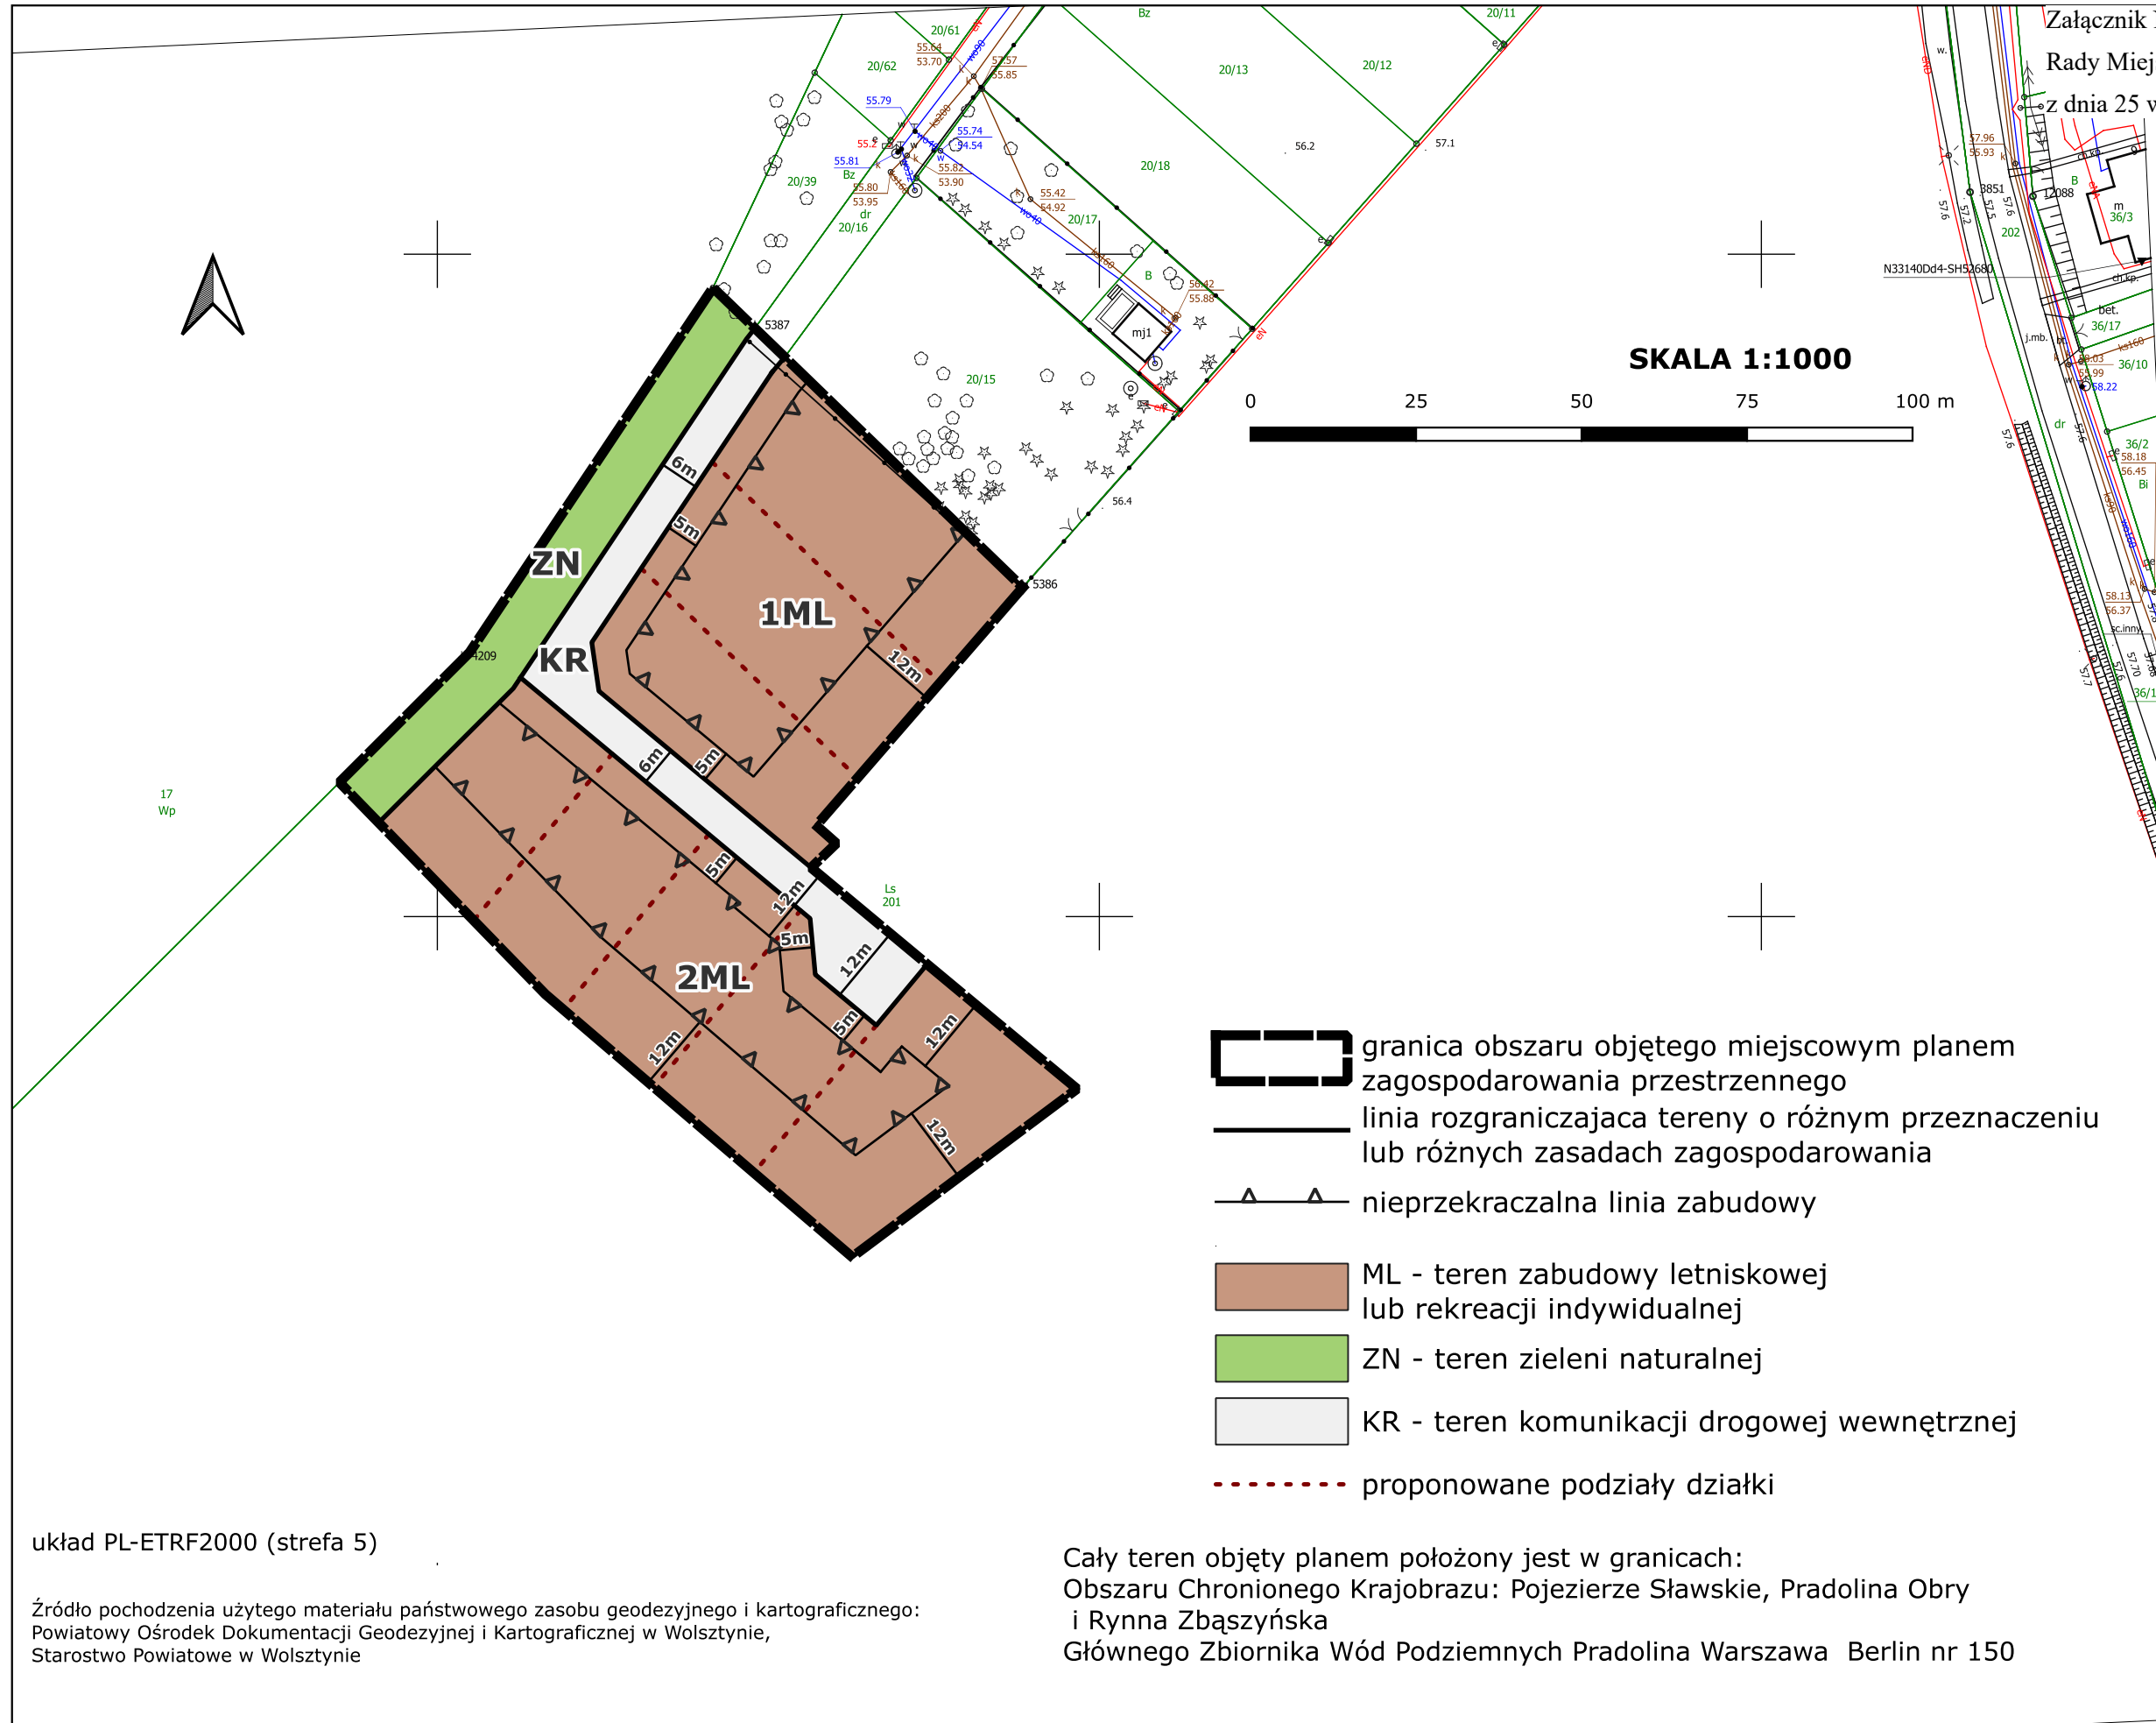Miejscowy plan zagospodarowania przestrzennego dla części działki o numerze 201 w obrębie ewidencyjnym Wilcze

Załącznik Nr 1 do uchwały Nr VII/55/2024
Rady Miejskiej w Wolsztynie
z dnia 25 września 2024 r.

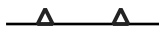

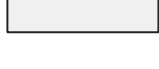
-  granica obszaru objętego miejscowym planem zagospodarowania przestrzennego
-  linia rozgraniczająca tereny o różnym przeznaczeniu lub różnych zasadach zagospodarowania
-  nieprzekraczalna linia zabudowy
-  ML - teren zabudowy lotniskowej lub rekreacji indywidualnej
-  ZN - teren zieleni naturalnej
-  KR - teren komunikacji drogowej wewnętrznej
-  proponowane podziały działki


układ PL-ETRF2000 (strefa 5)

Źródło pochodzenia użytego materiału państwowego zasobu geodezyjnego i kartograficznego:
Powiatowy Ośrodek Dokumentacji Geodezyjnej i Kartograficznej w Wolsztynie,
Starostwo Powiatowe w Wolsztynie

Cały teren objęty planem położony jest w granicach:
Obszaru Chronionego Krajobrazu: Pojezierze Sławskie, Pradolina Obry
i Rynna Zbąszyńska
Głównego Zbiornika Wód Podziemnych Pradolina Warszawa Berlin nr 150

Studium uwarunkowań i kierunków zagospodarowania przestrzennego miasta i gminy Wolsztyn skala 1:10000

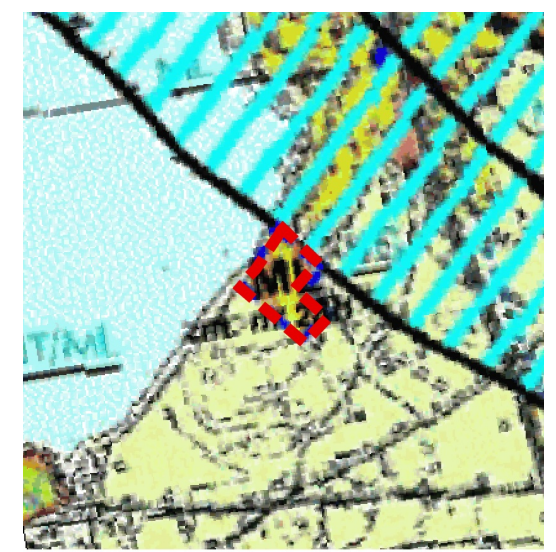

 granica obszaru objętego planem
ML - teren zabudowy lotniskowej wraz z niezbędną infrastrukturą

Załącznik Nr 2 do uchwały Nr VII/55/2024
Rady Miejskiej w Wolsztynie
z dnia 25 września 2024 r.

Rozstrzygnięcie Rady Miejskiej w Wolsztynie o sposobie rozpatrzenia uwag do projektu miejscowego planu zagospodarowania przestrzennego dla części działki o numerze 201 w obrębie ewidencyjnym Wilcze

Zgodnie z art. 17 pkt 9 i 11 ustawy z dnia 27 marca 2003 r. o planowaniu i zagospodarowaniu przestrzennym (Dz. U. z 2024 r., poz. 1130), w związku z art. 67 ust. 3 pkt 4 ustawy z 7 lipca 2023 r. o zmianie ustawy o planowaniu i zagospodarowaniu przestrzennym oraz niektórych innych ustaw (Dz. U. z 2023 r., poz. 1688), projekt miejscowego planu zagospodarowania przestrzennego dla części działki o numerze 201 w obrębie ewidencyjnym Wilcze, został wyłożony do publicznego wglądu w dniach od 11 lipca 2024 r. do 9 sierpnia 2024 r. Dyskusja publiczna nad przyjętymi w projekcie planu rozwiązaniami odbyła się w dniu 25 lipca 2024 r. Termin składania uwag do projektu planu został wyznaczony do dnia 2 września 2024 r. W wyznaczonym terminie nie wniesiono żadnych uwag, w związku z czym Rada Miejska w Wolsztynie nie podejmuje rozstrzygnięcia o sposobie rozpatrzenia wniesionych uwag, o których mowa w art. 20 ust. 1 ww. ustawy o planowaniu i zagospodarowaniu przestrzennym.

Przewodniczący Rady
Miejskiej w Wolsztynie

Michał Maruszewski

Załącznik Nr 3 do uchwały Nr VII/55/2024
Rady Miejskiej w Wolsztynie
z dnia 25 września 2024 r.

**Rozstrzygnięcie Rady Miejskiej w Wolsztynie
o sposobie realizacji, zapisanych w projekcie miejscowego planu zagospodarowania przestrzennego dla
części działki o numerze 201 w obrębie ewidencyjnym Wilcze, inwestycji z zakresu infrastruktury
technicznej, które należą do zadań własnych gminy oraz zasadach ich finansowania, zgodnie
z przepisami o finansach publicznych.**

Na podstawie art. 7 ust. 1 ustawy z dnia 8 marca 1990 r. o samorządzie gminnym (Dz. U. z 2024 r., poz. 609 z późn. zm.) oraz art. 20 ust. 1 ustawy z dnia 27 marca 2003 r. o planowaniu i zagospodarowaniu przestrzennym (Dz. U. z 2024 r., poz. 1130), w związku z art. 67 ust. 3 pkt 2 ustawy z 7 lipca 2023 r. o zmianie ustawy o planowaniu i zagospodarowaniu przestrzennym oraz niektórych innych ustaw (Dz. U. z 2023 r., poz. 1688), Rada Miejska w Wolsztynie rozstrzyga, co następuje:

§ 1. Sposób realizacji zapisanych w planie inwestycji z zakresu infrastruktury technicznej:

1. Zadania w zakresie infrastruktury technicznej prowadzić będą właściwe przedsiębiorstwa, w kompetencji których leży rozwój sieci infrastruktury technicznej, zgodnie z miejscowym planem zagospodarowania przestrzennego oraz na podstawie przepisów odrębnych.

2. Zadania w zakresie gospodarki odpadami realizowane będą na podstawie przepisów odrębnych.

3. Za podstawę przyjęcia do realizacji zadań określonych w miejscowym planie zagospodarowania przestrzennego, które należą do zadań własnych gminy, stanowić będą zapisy Wieloletniej Prognozy Finansowej Gminy Wolsztyn.

4. Określenie terminów przystąpienia i zakończenia realizacji tych zadań, ustalone będzie według kryteriów i zasad przyjętych przy konstruowaniu Wieloletniej Prognozy Finansowej Gminy Wolsztyn.

5. Inwestycje realizowane mogą być etapowo w zależności od wielkości środków przeznaczonych na inwestycje.

§ 2. Finansowanie inwestycji z zakresu infrastruktury technicznej określonych w planie będzie odbywać się poprzez: wydatki z budżetu gminy; współfinansowanie środkami zewnętrznymi, poprzez budżet gminy – w ramach m.in.: dotacji unijnych, dotacji samorządu województwa, dotacji i pożyczek z funduszy celowych, kredytów i pożyczek bankowych oraz innych środków zewnętrznych oraz udział inwestorów w finansowaniu w ramach porozumień o charakterze cywilno-prawnym lub w formie partnerstwa publiczno-prywatnego – „PPP”, a także właścicieli nieruchomości.

Przewodniczący Rady
Miejskiej w Wolsztynie

Michał Maruszewski

Załącznik Nr 4 do uchwały Nr VII/55/2024

Rady Miejskiej w Wolsztynie

z dnia 25 września 2024 r.

Zalacznik4.xml



Dane przestrzenne, o których mowa w art. 67a ust. 3 i 5 ustawy z dnia 27 marca 2003 r. o planowaniu i zagospodarowaniu przestrzennym (Dz.U. z 2024 r. poz. 1130) ujawnione zostaną po kliknięciu w ikonę

UZASADNIENIE

Projekt miejscowego planu zagospodarowania przestrzennego dla części działki o numerze 201 w obrębie ewidencyjnym Wilcze opracowany został w oparciu o uchwałę nr XLVIII/622/2023 Rady Miejskiej w Wolsztynie z dnia 25 stycznia 2023 r. w sprawie przystąpienia do sporządzenia miejscowego planu zagospodarowania przestrzennego dla części działki o numerze 201 w obrębie ewidencyjnym Wilcze, zmienioną uchwałą nr LX/752/2023 Rady Miejskiej w Wolsztynie z dnia 29 listopada 2023 r. Opracowanie miejscowego planu zagospodarowania przestrzennego pozwoli na określenie jednoznacznego kierunku zagospodarowania przestrzennego terenu i ustalenie sposobów zagospodarowania i zabudowy, w tym m.in. przejrzystych zasad kształtowania zabudowy dostosowanych do obowiązujących przepisów z zachowaniem ładu przestrzennego.

Teren opracowania planu, o powierzchni 0,7737 ha, położony jest w gminie Wolsztyn, w obrębie Wilcze, przy jeziorze Wilcze.

Zgodnie z art. 15 ust. 1 ustawy z dnia 27 marca 2003r. o planowaniu i zagospodarowaniu przestrzennym (Dz. U. z 2024 r., poz. 1130), w związku z art. 67 ust. 3 pkt 2 ustawy z dnia 7 lipca 2023 r. o zmianie ustawy o planowaniu i zagospodarowaniu przestrzennym oraz niektórych innych ustaw (Dz. U. z 2023 r., poz. 1688):

"Wójt, burmistrz albo prezydent miasta sporządza projekt planu miejscowego, zawierający część tekstową i graficzną, zgodnie z zapisami studium oraz z przepisami odrębnymi, odnoszącymi się do obszaru objętego planem, wraz z uzasadnieniem. W uzasadnieniu przedstawia się w szczególności:

- 1) sposób realizacji wymogów wynikających z art. 1 ust. 2–4;
- 2) zgodność z wynikami analizy, o której mowa w art. 32 ust. 1, wraz z datą uchwały rady gminy, o której mowa w art. 32 ust. 2, oraz sposób uwzględnienia uniwersalnego projektowania;
- 3) wpływ na finanse publiczne, w tym budżet gminy."

Przy sporządzaniu niniejszego planu spełniono wymogi wynikające z przepisów art. 1 ust. 2–4 ustawy o planowaniu i zagospodarowaniu przestrzennym. W szczególności uwzględniono w ustaleniach planu: wymagania ładu przestrzennego, w tym urbanistyki i architektury; walory architektoniczne i krajobrazowe; wymagania ochrony środowiska, w tym gospodarowania wodami i ochrony gruntów rolnych i leśnych; wymagania ochrony dziedzictwa kulturowego i zabytków oraz dóbr kultury współczesnej; wymagania ochrony zdrowia oraz bezpieczeństwa ludzi i mienia, a także potrzeby osób ze szczególnymi potrzebami; walory ekonomiczne przestrzeni; prawo własności; potrzeby obronności i bezpieczeństwa państwa; potrzeby interesu publicznego; potrzeby w zakresie rozwoju infrastruktury technicznej, w szczególności sieci szerokopasmowych; zapewnienie udziału społeczeństwa w pracach nad miejscowym planem zagospodarowania przestrzennego, w tym przy użyciu środków komunikacji elektronicznej; zachowanie jawności i przejrzystości procedur planistycznych; potrzebę zapewnienia odpowiedniej ilości i jakości wody, do celów zaopatrzenia ludności.

Część zagadnień wprowadzono w formie ustaleń planu kształtujących przestrzeń obszaru objętego planem w sposób czytelny i przejrzysty, uwzględniając przebieg istniejących ciągów komunikacyjnych oraz infrastruktury technicznej, a także stan władania gruntami. Przed opracowaniem projektu planu zbierano wnioski do planu. Po uzyskaniu uzgodnień i opinii, projekt planu wyłożono do publicznego wglądu oraz zorganizowano w tym czasie dyskusję publiczną.

Udział społeczeństwa z pracach nad miejscowym planem zagospodarowania przestrzennego został zachowany na mocy art. 17 pkt. 1, 9 i 11 ustawy o planowaniu i zagospodarowaniu przestrzennym, w związku z art. 67 ust. 3 pkt 4 ww. ustawy o zmianie ustawy o planowaniu i zagospodarowaniu przestrzennym oraz niektórych innych, oraz art. 39 ust. 1 ustawy z dnia 3 października 2008 r. o udostępnianiu informacji o środowisku i jego ochronie, udziale społeczeństwa w ochronie środowiska oraz o ocenach oddziaływania na środowisko (Dz. U. z 2024 r., poz. 1112). Podczas procedury planistycznej zachowano przejrzystość i jawność procedury planistycznej, podczas całej procedury udzielano pełnej informacji osobom zainteresowanym o stopniu zaawansowania prac planistycznych i etapu procedury planistycznej. Instytucje i organy właściwe do opiniowania i uzgodnienia projektu były zawiadamiane pisemnie, stosownie do ich właściwości wraz ze wskazaniem terminu w jakim winny były się wypowiedzieć. Umożliwiono składanie wniosków i uwag również za pomocą środków komunikacji elektronicznej.

Plan szczegółowo określa zasady modernizacji, rozbudowy i budowy systemów infrastruktury technicznej. Zakłada się możliwość zaopatrzenia w wodę przedmiotowego terenu z instalacji gminnych służących zbiorowemu zaopatrzeniu w wodę. Sieć wodociągowa przebiega w drodze wewnętrznej – działka o nr ewid. 20/16, obręb Wilcze, która stanowi dojazd do terenu objętego planem.

Ustalając przeznaczenie terenu oraz określając potencjalny sposób zagospodarowania i korzystania z terenu, organ wziął pod uwagę interes publiczny i interesy prywatne, w tym zgłaszane w postaci wniosków i uwag, zmierzające do ochrony istniejącego stanu zagospodarowania terenu, jak i zmian w zakresie jego zagospodarowania, a także analizy ekonomiczne, środowiskowe i społeczne. Plan został opracowany w oparciu o zasadę zrównoważonego rozwoju, uwzględniając walory ekonomiczne, środowiskowe i społeczne. Opracowanie projektu poprzedzone zostało wykonaniem analizy poszczególnych komponentów. Na podstawie jej wyników opracowano projekt najkorzystniejszy z punktu widzenia ekonomicznego, społecznego i środowiskowego.

Przy lokalizacji zabudowy, uwzględniono wymagania ładu przestrzennego, efektywnego gospodarowania przestrzenią oraz walorów ekonomicznych przestrzeni poprzez kształtowanie struktur przestrzennych przy uwzględnieniu dążenia do minimalizowania transportochłonności układu przestrzennego. Zaproponowane przeznaczenie terenu nie wiąże się z koniecznością zapewnienia publicznego transportu zbiorowego jako głównego środka transportu. Zaproponowane rozwiązania przestrzenne ułatwiają przemieszczanie się pieszych i rowerzystów. Podstawowy szkielet układu komunikacyjnego stanowi droga wewnętrzna, która umożliwia ruch pieszy i

rowerowy. Zabudowa została zaplanowana na obszarach, na których rozwija się już zabudowa rekreacji indywidualnej.

W dniu 25 października 2023 r. Rada Miejska w Wolsztynie podjęła uchwałę nr LVIII/719/2023 w sprawie oceny aktualności Studium uwarunkowań i kierunków zagospodarowania przestrzennego miasta i gminy Wolsztyn oraz miejscowych planów zagospodarowania przestrzennego. Stwierdzono aktualność Studium, a opracowywany plan jest zgodny z jego zapisami.

W projekcie planu uwzględniono zasady uniwersalnego projektowania. Wprowadzono nakaz zapewnienia miejsc przeznaczonych na parkowanie pojazdów zaopatrzonych w kartę parkingową, zgodnie z przepisami odrębnymi. W planie wyznaczono tereny, dla których możliwe jest zapewnienie dostępności dla osób ze szczególnymi potrzebami.

Wpływ na finanse gminy, w tym na budżet gminy, szczegółowo określono w prognozie finansowej skutków uchwalenia miejscowego planu zagospodarowania przestrzennego.

Audyt krajobrazowy województwa wielkopolskiego został przyjęty przez Sejmik Województwa Wielkopolskiego uchwałą Nr LI/1000/23 z 27 marca 2023 r. w sprawie: uchwalenia Audytu krajobrazowego województwa wielkopolskiego wszedł w życie 25 czerwca 2023 r. W opracowaniu tym dla terenu objętego planem oraz dla jego sąsiedztwa nie ustalono krajobrazów priorytetowych.

Teren objęty projektem planu obejmuje koncesja nr 24/95/Ł z dnia 12.10.2016 r. na poszukiwanie i rozpoznawanie złóż ropy naftowej i gazu ziemnego oraz wydobywanie ropy naftowej i gazu ziemnego ze złóż w obszarze „Świebodzin-Wolsztyn”, ważna do dnia 12 października 2046 r. udzielona przez Ministra Środowiska na rzecz PGNiG S.A. w Warszawie (obecnie ORLEN S.A. z siedzibą w Płocku).

Ogłoszenie i obwieszczenie Burmistrza Wolsztyna zawiadamiające o przystąpieniu do opracowania planu ukazało się w dniu 2 lutego 2023 r. wskazując o możliwości składania wniosków do przedmiotowego planu w terminie 21 dni od daty ich publikacji. Jednocześnie zawiadomieniem z dnia 2 lutego 2023 r. poinformowano organy i instytucje właściwe do opiniowania i uzgodnienia projektu, o podjęciu uchwały o przystąpieniu do sporządzenia planu i możliwości składania wniosków do planu w terminie 21 dni od dnia otrzymania zawiadomienia. W ustalonym terminie wpłynęły wyłącznie wnioski od organów i instytucji właściwych do opiniowania i uzgodnienia projektu planu. Kolejno sporządzony został projekt planu miejscowego, rozpatrujący wnioski złożone do planu, wraz z prognozą oddziaływania na środowisko oraz prognoza skutków finansowych uchwalenia planu miejscowego. Projekt miejscowego planu zagospodarowania przestrzennego został zaopiniowany przez Gminną Komisję Urbanistyczno-Architektoniczną na posiedzeniu w dniu 23 maja 2023 r. Projekt miejscowego planu zagospodarowania przestrzennego, pismem z dnia 13 czerwca 2023 r. został przekazany właściwym organom do zaopiniowania i uzgodnienia. Uzyskano wszystkie wymagane ustawą opinie i uzgodnienia.

W dniu 8 września 2023 r. Burmistrz Wolsztyna wystąpił do Regionalnego Dyrektora Lasów Państwowych w Zielonej Górze o wydanie opinii w sprawie zmiany przeznaczenia gruntów

leśnych Ls na części działki o nr ewid. 201, obręb Wilcze, na cele nieleśne. Pismem z dnia 28 września 2023 r. Regionalny Dyrektor Lasów Państwowych w Zielonej Górze złożył uwagi do ww. wniosku. Po przeanalizowaniu materiałów stwierdzono nieścisłości względem granicy obszaru objętego opracowaniem planu, a granicą wydzielenia leśnego o numerze 30d. Aby uniknąć zmiany przeznaczenia gruntów leśnych na cele nieleśne na terenach innych niż wydzielenie 30d postanowiono o zmianie uchwały nr XLVIII/622/2023 Rady Miejskiej w Wolsztynie z dnia 25 stycznia 2023 r. w sprawie przystąpienia do sporządzenia miejscowego planu zagospodarowania przestrzennego dla części działki o numerze 201 w obrębie ewidencyjnym Wilcze, co zrealizowano uchwałą nr LX/752/2023 Rady Miejskiej w Wolsztynie z dnia 29 listopada 2023 r.

Decyzją nr DLŁ-WNL.8130.49.2024.AZ z dnia 18 czerwca 2024 r. Minister Klimatu i Środowiska wyraził zgodę na przeznaczenie w miejscowym planie zagospodarowania przestrzennego na cele nierolnicze i nieleśne 0,7737 ha gruntów leśnych będących własnością Skarbu Państwa stanowiących część działki ewidencyjnej nr 201 z obrębu ewidencyjnego 0021 Wilcze, gmina Wolsztyn.

Projekt planu wraz z prognozą oddziaływania na środowisko został wyłożony do publicznego wglądu w dniach od 11 lipca 2024 r. do 9 sierpnia 2024 r., r. Dyskusja publiczna nad przyjętymi w projekcie planu rozwiązaniami została wyznaczona na dzień 25 lipca 2024 r. Termin składania uwag do projektu planu został wyznaczony do dnia 2 września 2024 r. W wyznaczonym terminie nie wniesiono żadnych uwag.

Załącznik nr 4 do uchwały, utworzony w postaci elektronicznej, wynika z art. 67a ust. 5 ww. ustawy o planowaniu i zagospodarowaniu przestrzennym i obejmuje następujące dane przestrzenne: lokalizację przestrzenną obszaru objętego aktem w postaci wektorowej w obowiązującym państwowym systemie odniesień przestrzennych, atrybuty zawierające informacje o akcie oraz część graficzną aktu w postaci cyfrowej reprezentacji z nadaną georeferencją w obowiązującym państwowym systemie odniesień przestrzennych.

Wejście w życie miejscowego planu zagospodarowania przestrzennego, z zastosowaniem procedury przewidzianej ustawą o planowaniu i zagospodarowaniu przestrzennym, stworzy podstawy prawne do wydawania decyzji pozwolenia na budowę.

W związku z powyższym podjęcie uchwały jest uzasadnione.

Przewodniczący Rady Miejskiej w Wolsztynie

Michał Maruszewski